


【搬出入路及び工区割り】

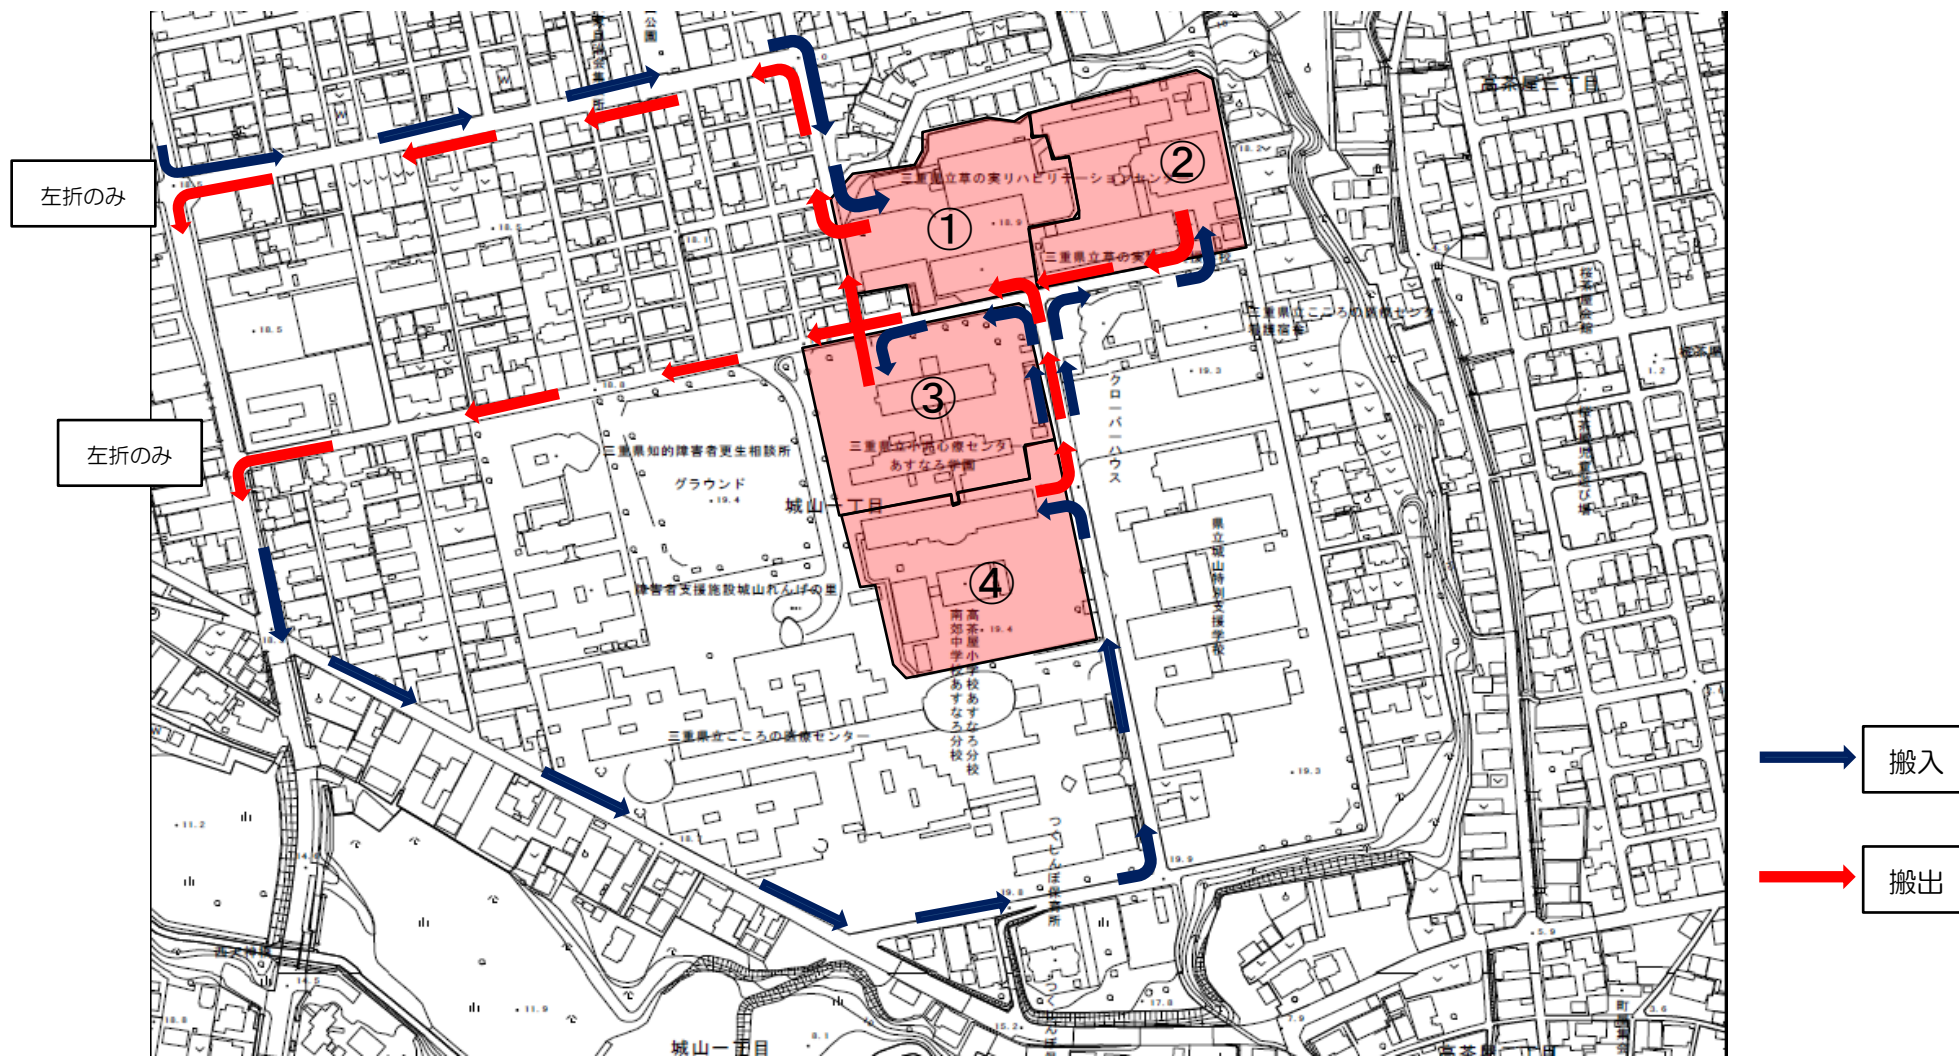

※交通誘導員は工事現場出入り口等適切に配置する予定です。